

GARDEON®


WEIRD GARD

Die technischen Anforderungen an das Fundament

Das Dokument hat einen rein
informativen Charakter


1 Betonplatte

Das Fundament muss waagrecht sein
und über eine Reserve Verfugen!

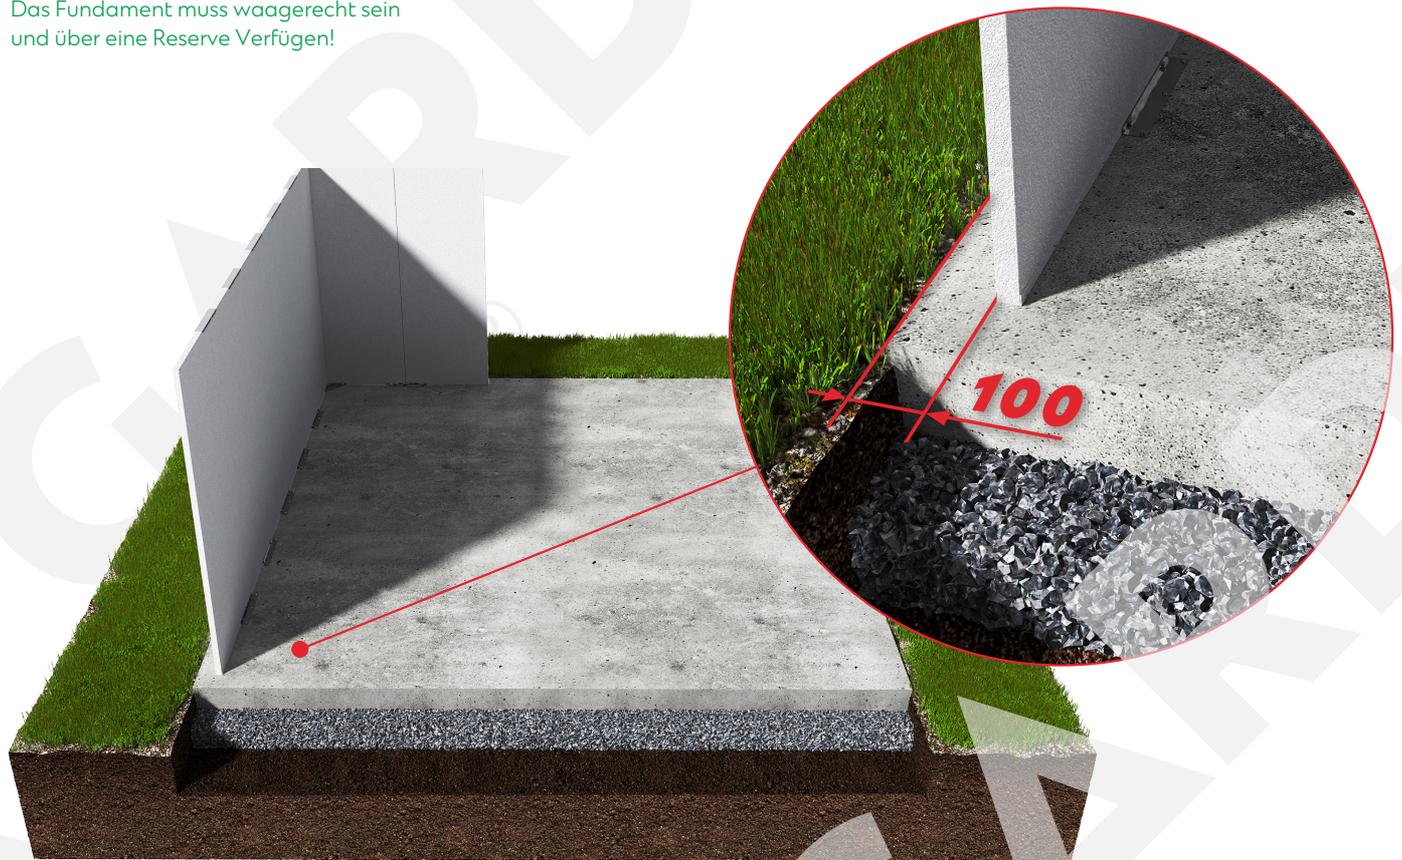


2 Betonkranz

Das Fundament muss waagrecht sein
und über eine Reserve Verfugen!

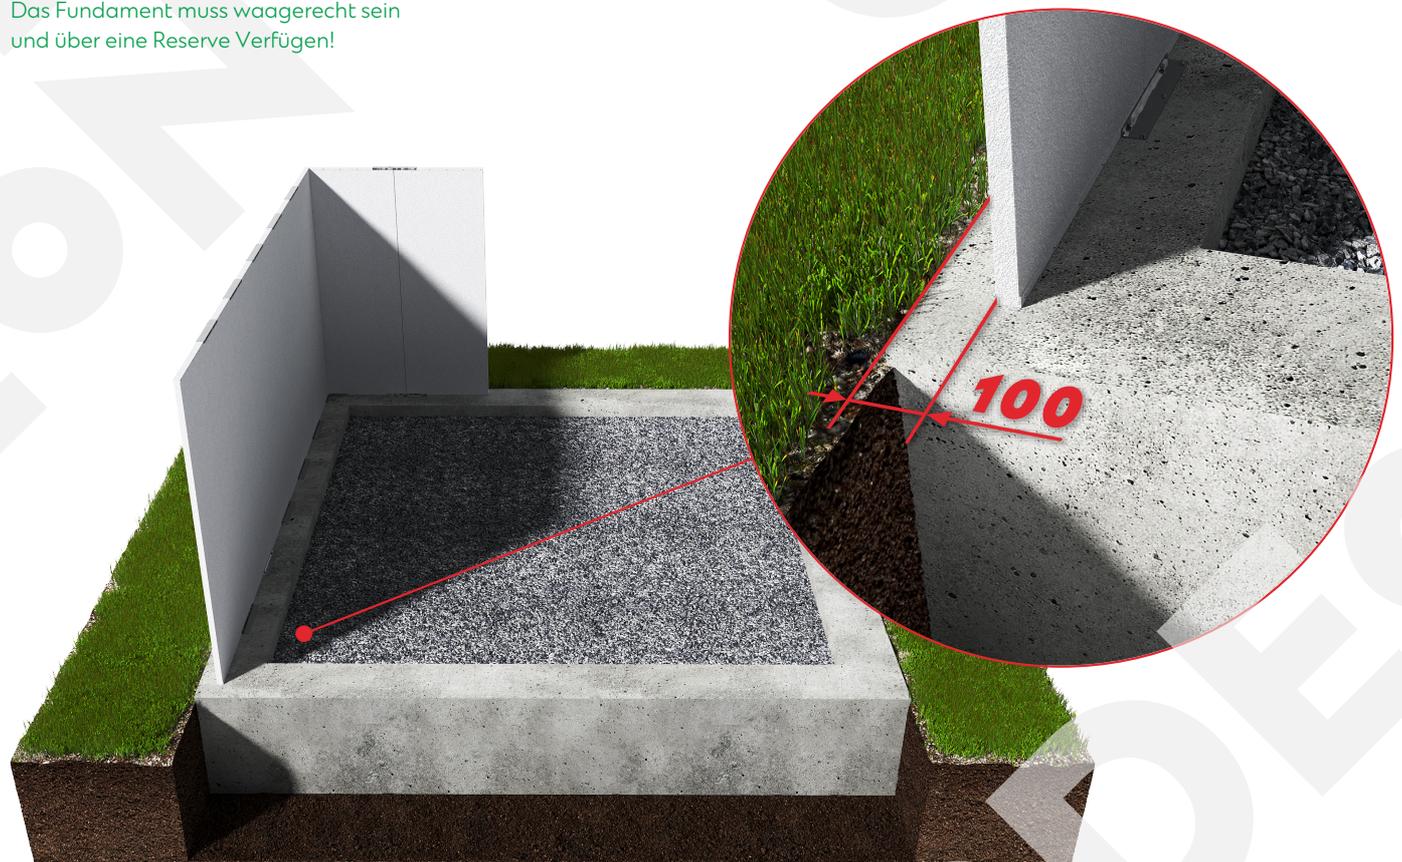


3 Punktfundament unter der Pflasterung (versteckt)

Das Fundament muss waagrecht sein
und über eine Reserve Verfügen!

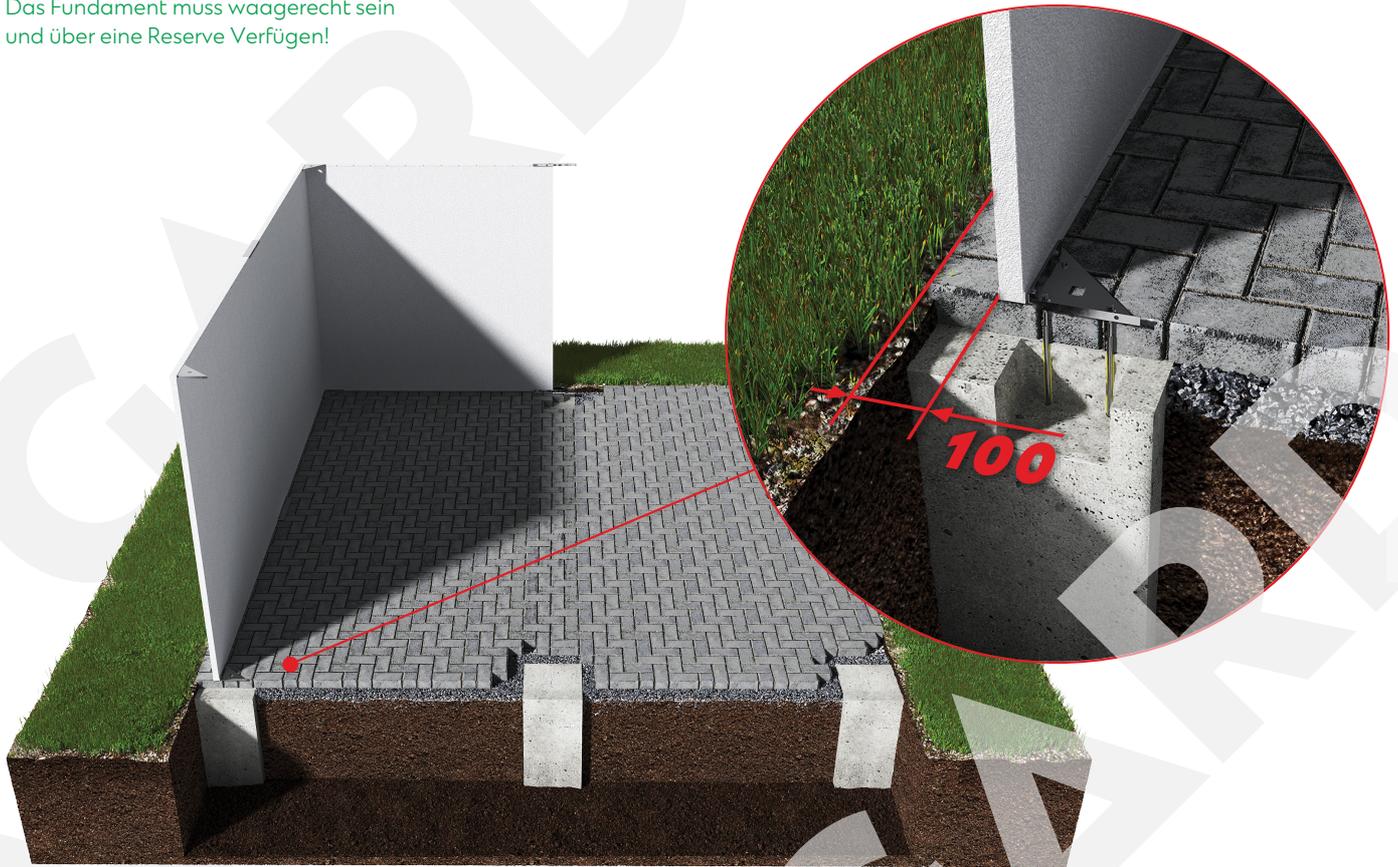


4 Punktfundament in derselben Höhe wie die Pflasterung

Das Fundament muss waagrecht sein
und über eine Reserve Verfügen!

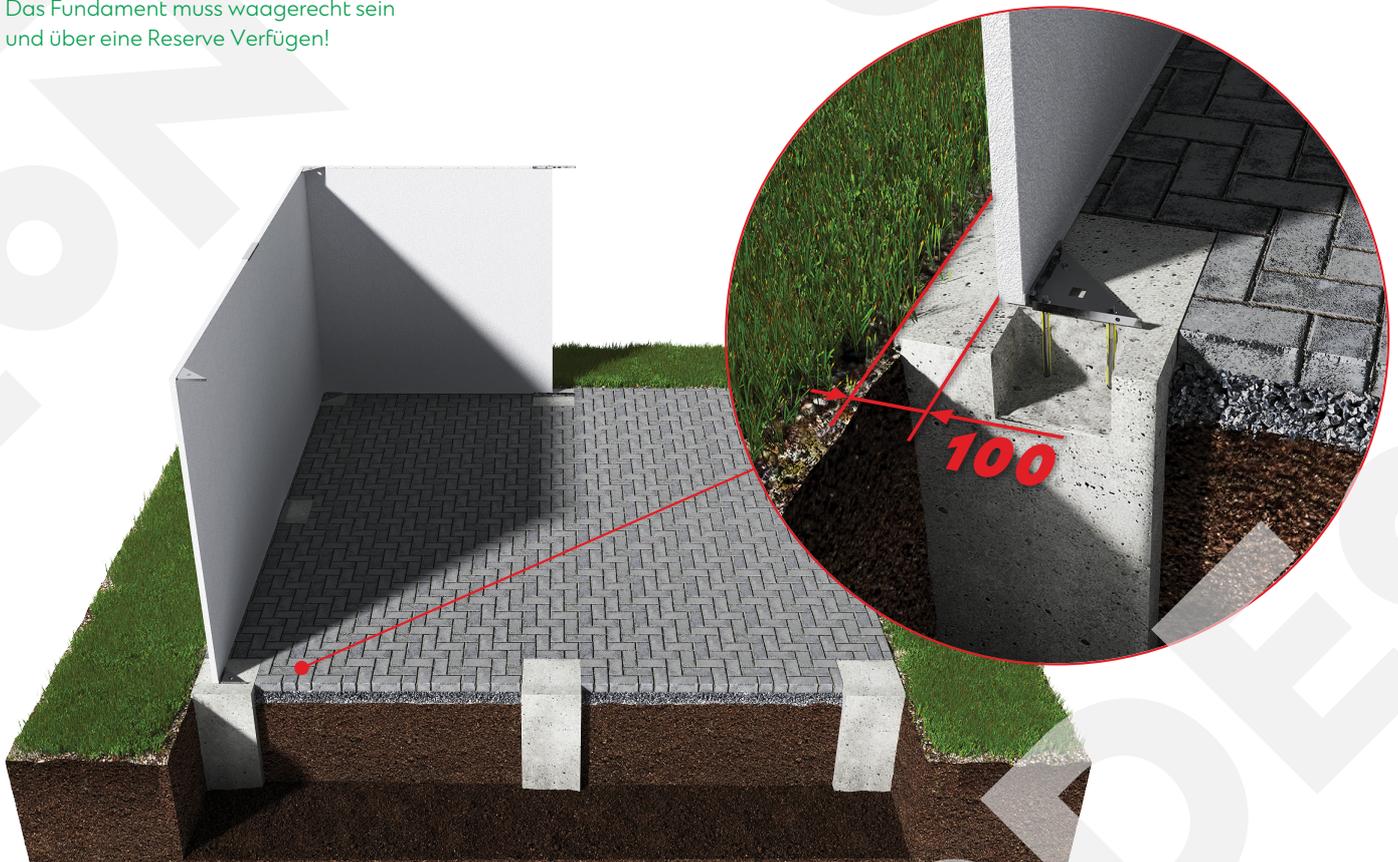


5 Punktfundament unter der Pflasterung (versteckt)

Das Fundament muss waagrecht sein und über eine Reserve Verfügen!

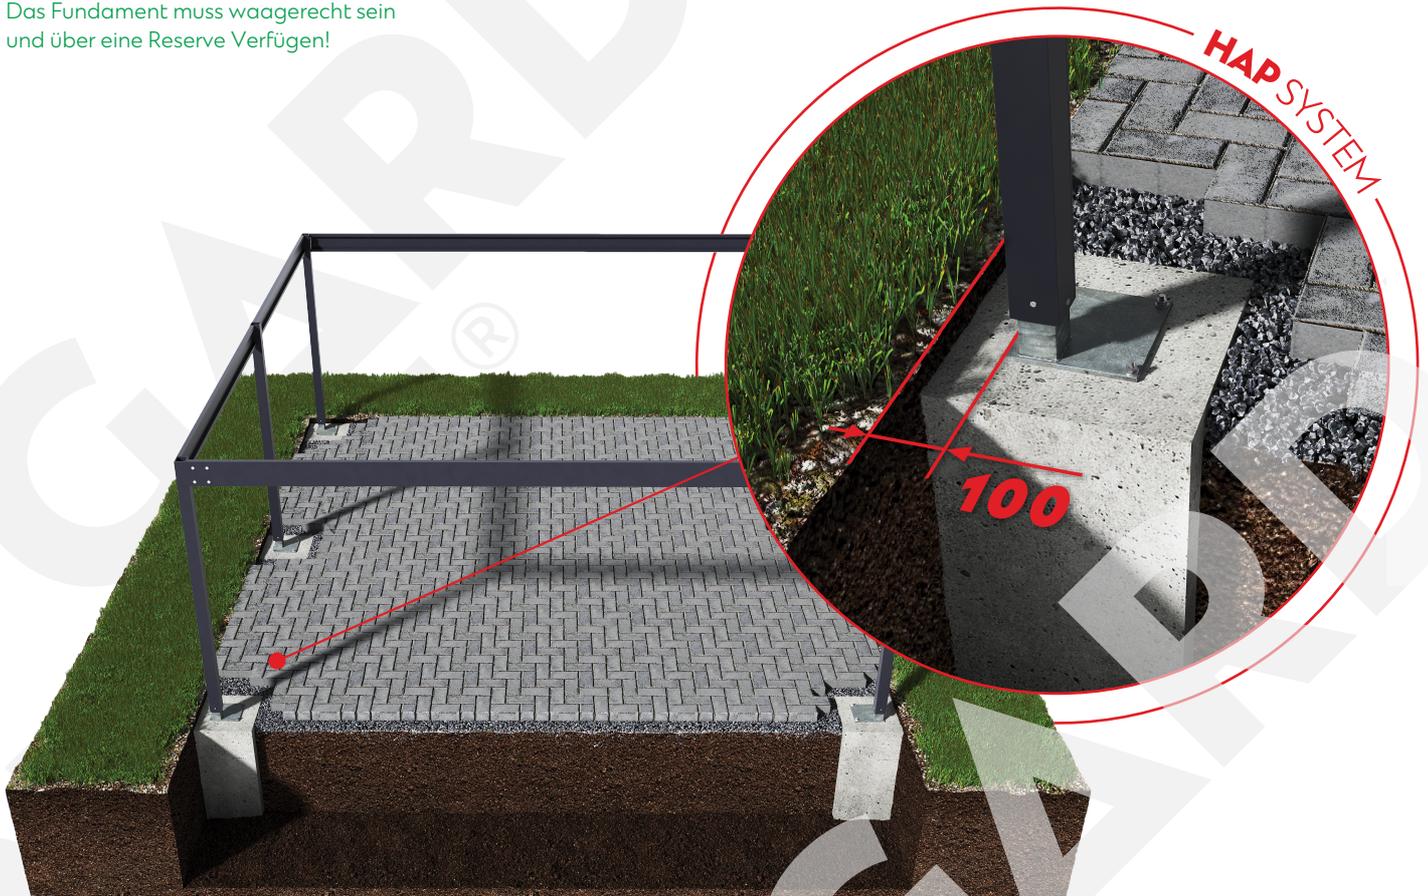

6 Punktfundament in derselben Höhe wie die Pflasterung

Das Fundament muss waagrecht sein und über eine Reserve Verfügen!

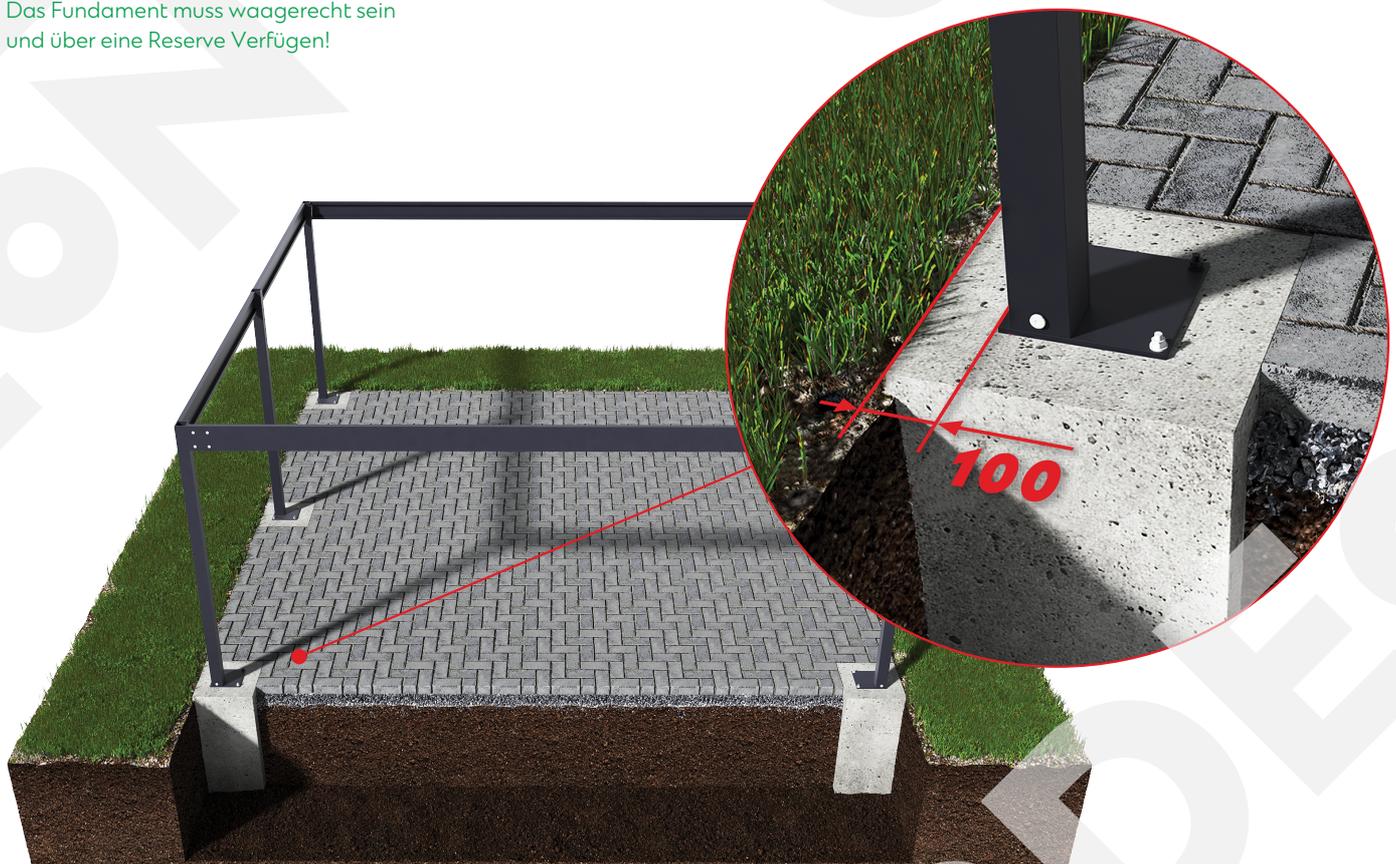

7 Kombination an Fundamenten

Betonplatte + Punktfundament unter der Plasterung (versteckt)

Das Fundament muss waagrecht sein
und über eine Reserve Verfügen!



8 Kombination an Fundamenten

Punktfundament in derselben Höhe wie die Pflasterung

Das Fundament muss waagrecht sein
und über eine Reserve Verfügen!

